


MĚŘÍTKO 1:100

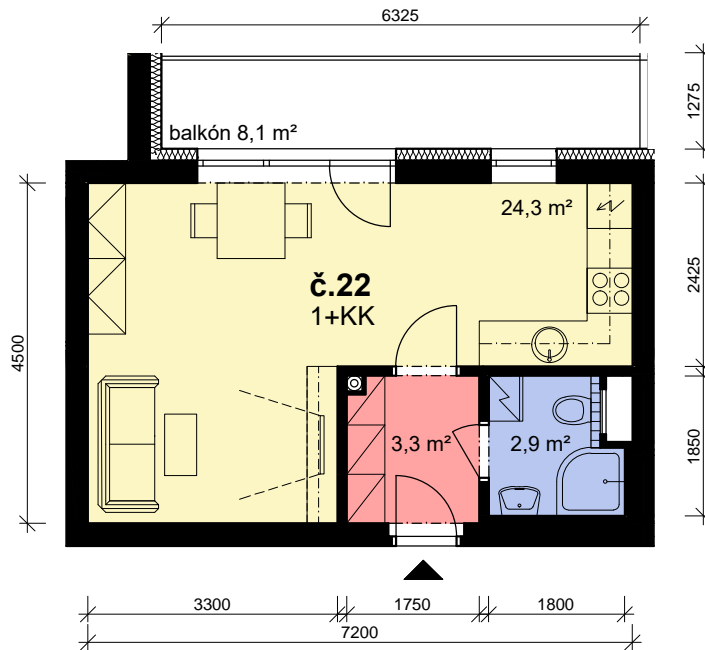

PLOCHA JEDNOTKY

30,5 m<sup>2</sup>

BALKÓN

8,1 m<sup>2</sup>

Celková plocha jednotky dle zákona č. 89/2012


32,1 m<sup>2</sup>

(Plocha včetně půdorysné plochy všech konstrukcí uvnitř jednotky bez plochy terasy)



Vybavení nábytkem je pouze ilustrativní a není součástí ceny jednotky. Tento list není podrobným stavebním výkresem a možnost určitých odchylek od skutečného provedení je vyhrazena.

Veškerá hmotná i duševní vlastnická práva k projektu, jakož i k tomuto materiálu, náleží prodávajícímu.

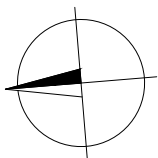

REZIDENCE GAJDOŠOVA

JEDNOTKA č.22 (BYT 4.9), 1+KK