

MĚŘÍTKO 1:100



PLOCHA JEDNOTKY

89,6 m²

TERASA


62,3 m²

Celková plocha jednotky dle zákona č. 89/2012

94,8 m²


(Plocha včetně půdorysné plochy všech konstrukcí uvnitř jednotky bez plochy balkónu)

5.NP

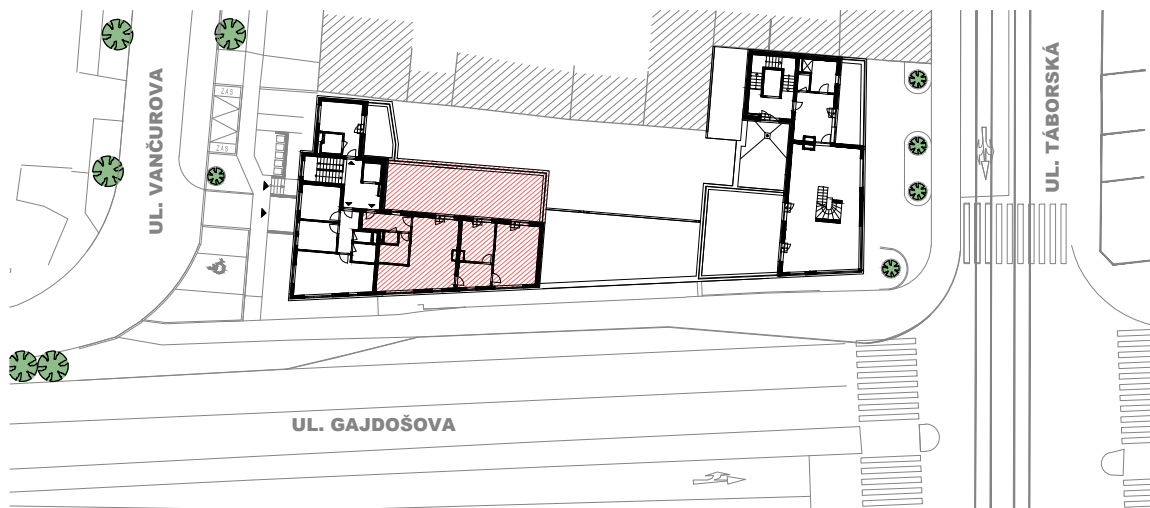

Vybavení nábytkem je pouze ilustrativní a není součástí ceny jednotky. Tento list není podrobným stavebním výkresem a možnost určitých odchylek od skutečného provedení je vyhrazena.

Veškerá hmotná i duševní vlastnická práva k projektu, jakož i k tomuto materiálu, náleží prodávajícímu.

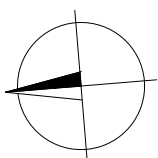

REZIDENCE GAJDOŠOVA

JEDNOTKA č.25 (BYT 5.2), 3+KK