


MĚŘÍTKO 1:100

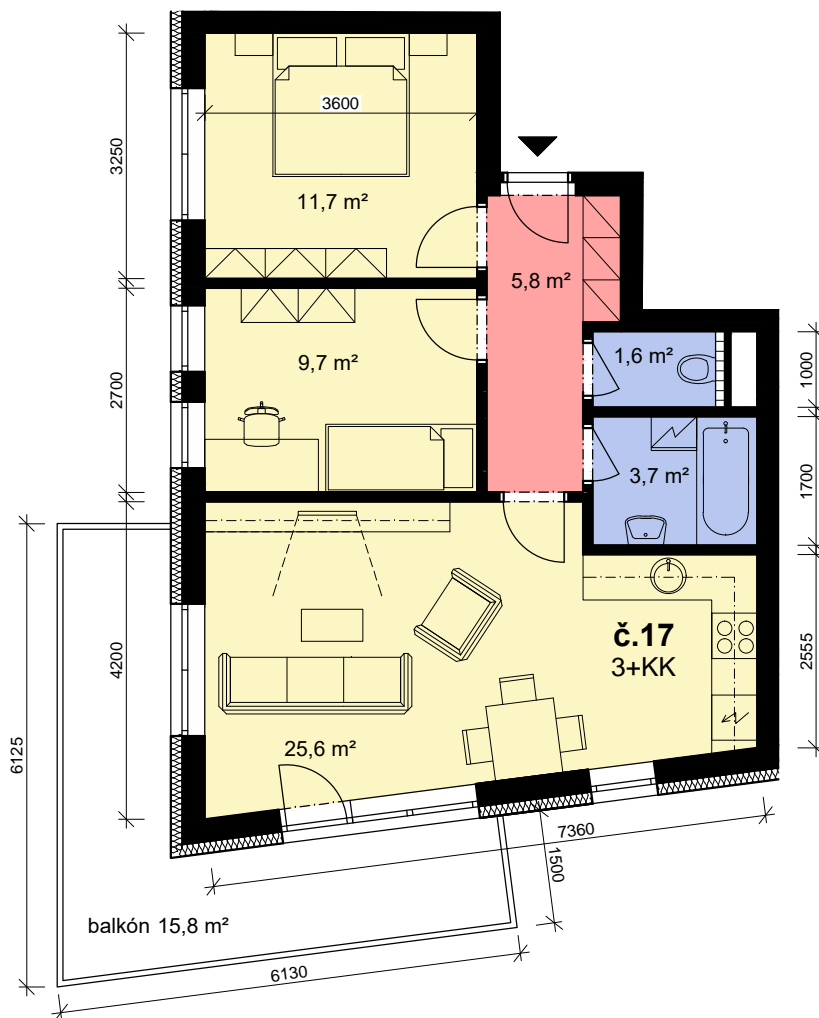

PLOCHA JEDNOTKY

58,1 m²


BALKÓN

15,8 m²

Celková plocha jednotky dle zákona č. 89/2012


61,0 m²

(Plocha včetně půdorysné plochy všech konstrukcí uvnitř jednotky bez plochy balkónu)

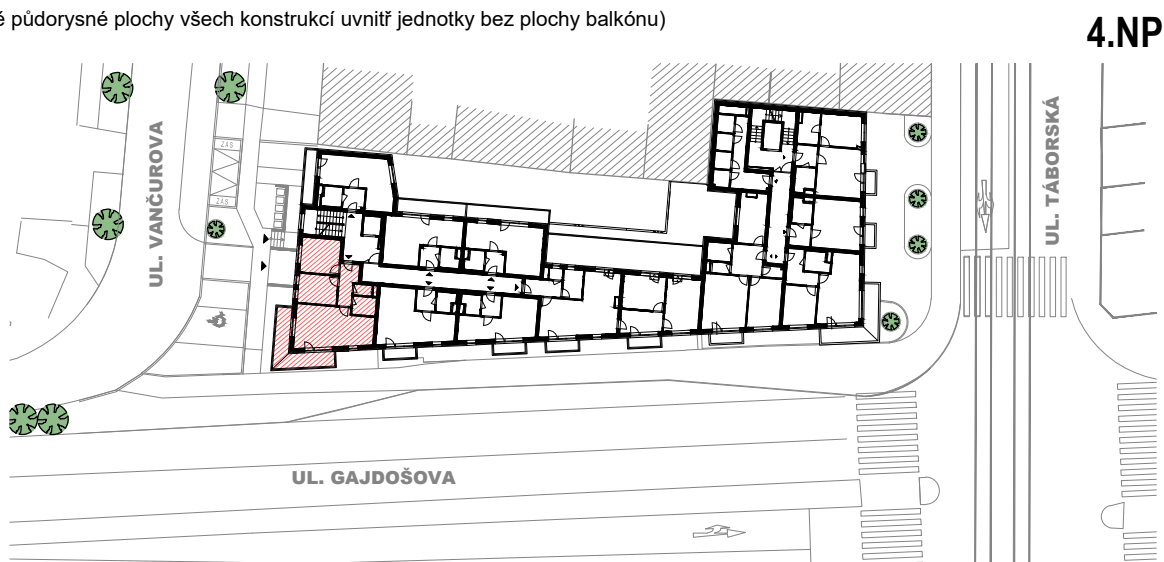

Vybavení nábytkem je pouze ilustrativní a není součástí ceny jednotky. Tento list není podrobným stavebním výkresem a možnost určitých odchylek od skutečného provedení je vyhrazena.

Veškerá hmotná i duševní vlastnická práva k projektu, jakož i k tomuto materiálu, náleží prodávajícímu.

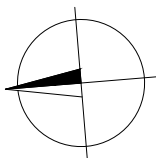

REZIDENCE GAJDOŠOVA

JEDNOTKA č.17 (BYT 4.10), 3+KK