


MĚŘÍTKO 1:100

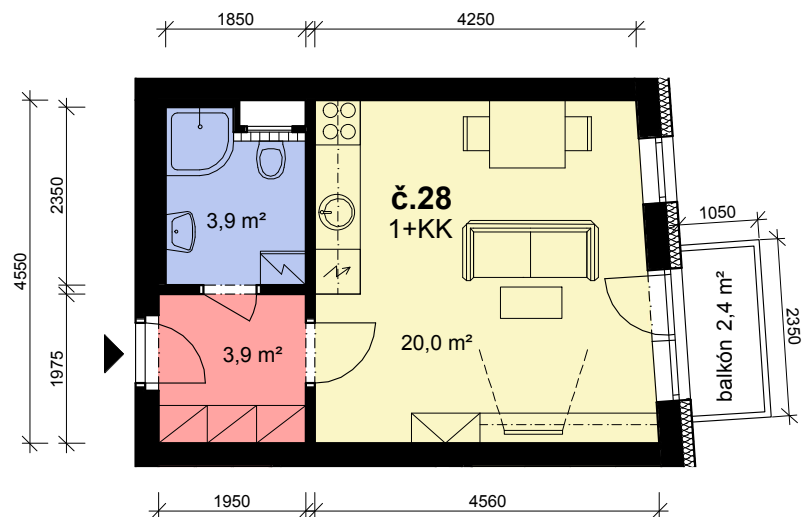

PLOCHA JEDNOTKY

27,8 m²

BALKÓN

2,4 m²

Celková plocha jednotky dle zákona č. 89/2012


29,2 m²

(Plocha včetně půdorysné plochy všech konstrukcí uvnitř jednotky bez plochy balkónu)



Vybavení nábytkem je pouze ilustrativní a není součástí ceny jednotky. Tento list není podrobným stavebním výkresem a možnost určitých odchylek od skutečného provedení je vyhrazena.

Veškerá hmotná i duševní vlastnická práva k projektu, jakož i k tomuto materiálu, náleží prodávajícímu.

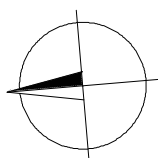

REZIDENCE GAJDOŠOVA

JEDNOTKA č.28 (UBYTOVACÍ JEDNOTKA 2.2), 1+KK