


MĚŘÍTKO 1:100

## SPODNÍ PATRO



## HORNÍ PATRO

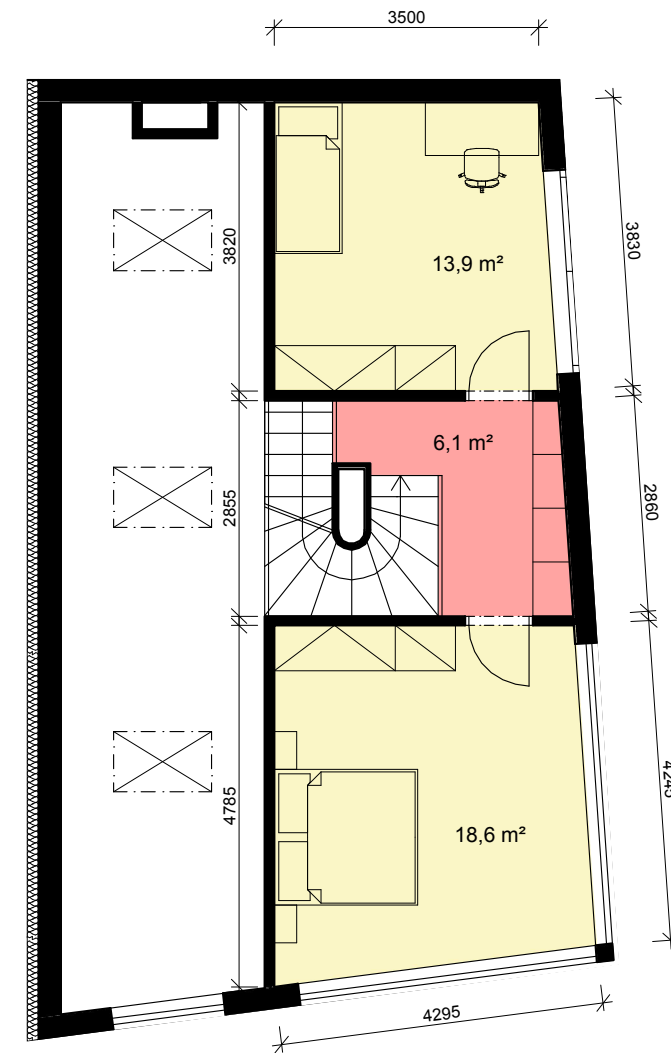

PLOCHA JEDNOTKY


139,4 m<sup>2</sup>

TERASA

68,9 m<sup>2</sup>


Celková plocha jednotky dle zákona č. 89/2012 145,2 m<sup>2</sup>

(Plocha včetně půdorysné plochy všech konstrukcí uvnitř jednotky bez plochy balkónu)

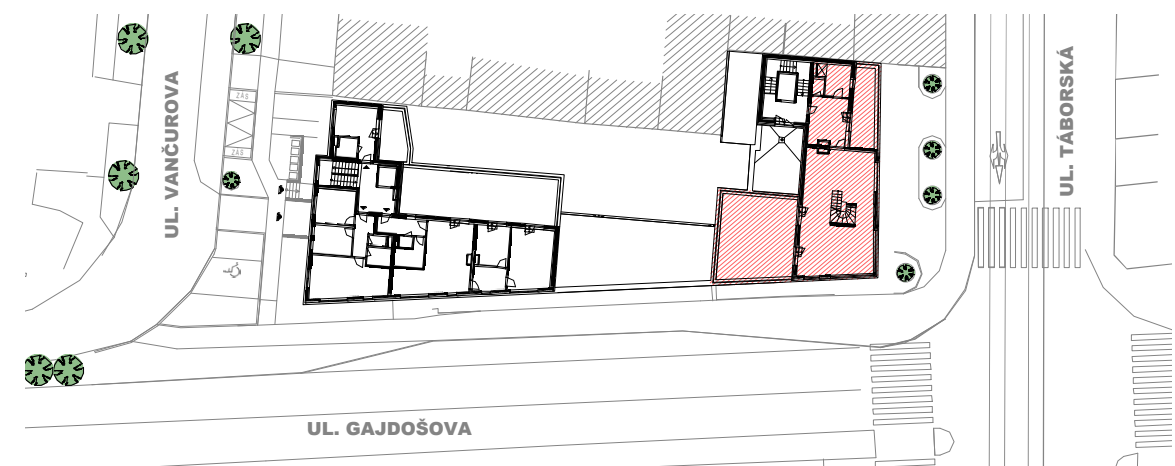

Vybavení nábytkem je pouze ilustrativní a není součástí ceny jednotky. Tento list není podrobným stavebním výkresem a možnost určitých odchylek od skutečného provedení je vyhrazena.

Veškerá hmotná i duševní vlastnická práva k projektu, jakož i k tomuto materiálu, náleží prodávajícímu.

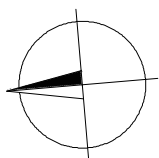

# REZIDENCE GAJDOŠOVA

JEDNOTKA č.43 (UBYTOVACÍ JEDNOTKA 5.1), 3+KK