


MĚŘÍTKO 1:100

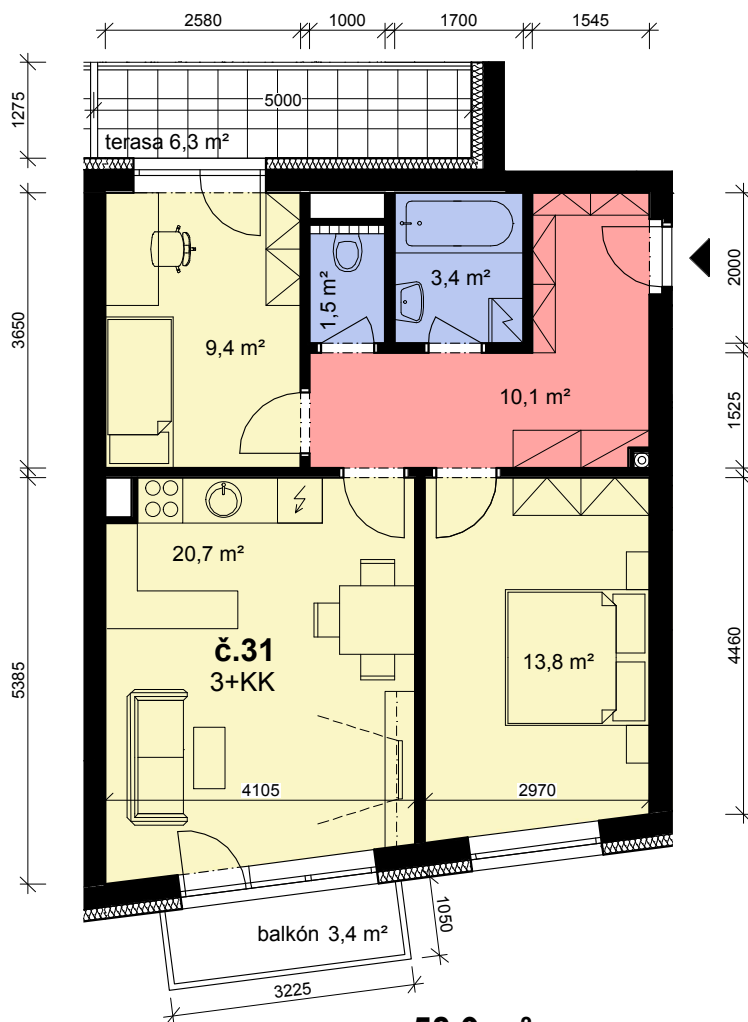

PLOCHA JEDNOTKY

58,9 m<sup>2</sup>

BALKÓN

3,4 m<sup>2</sup>

TERASA


6,3 m<sup>2</sup>

Celková plocha jednotky dle zákona č. 89/2012

62,3 m<sup>2</sup>


(Plocha včetně půdorysné plochy všech konstrukcí uvnitř jednotky bez plochy balkónu a terasy)

2.NP

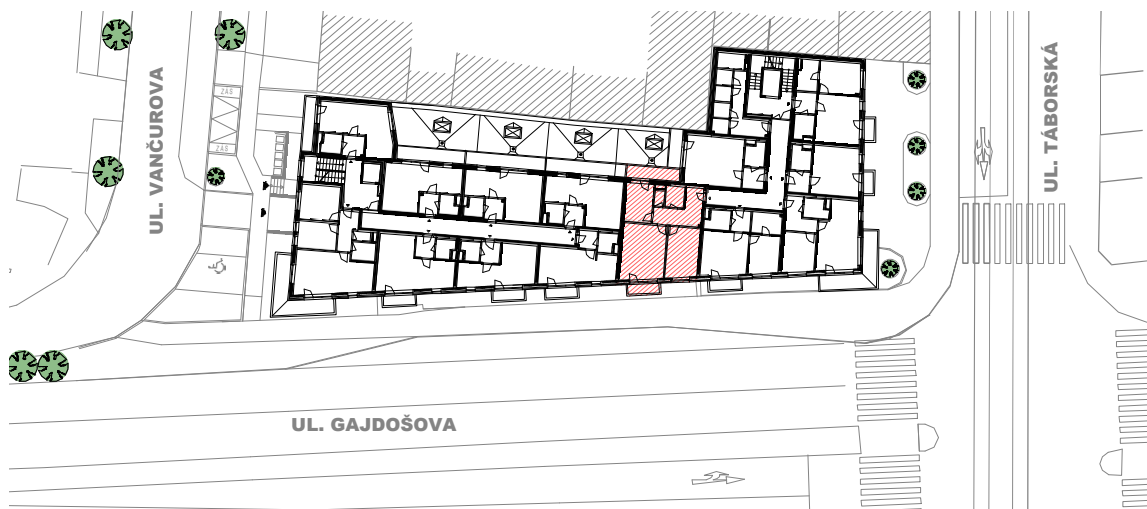

Vybavení nábytkem je pouze ilustrativní a není součástí ceny jednotky. Tento list není podrobným stavebním výkresem a možnost určitých odchylek od skutečného provedení je vyhrazena.

Veškerá hmotná i duševní vlastnická práva k projektu, jakož i k tomuto materiálu, náleží prodávajícímu.

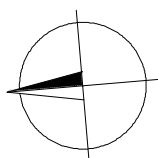

REZIDENCE GAJDOŠOVA

JEDNOTKA č.31 (UBYTOVACÍ JEDNOTKA 2.6), 3+KK