


MĚŘÍTKO 1:100

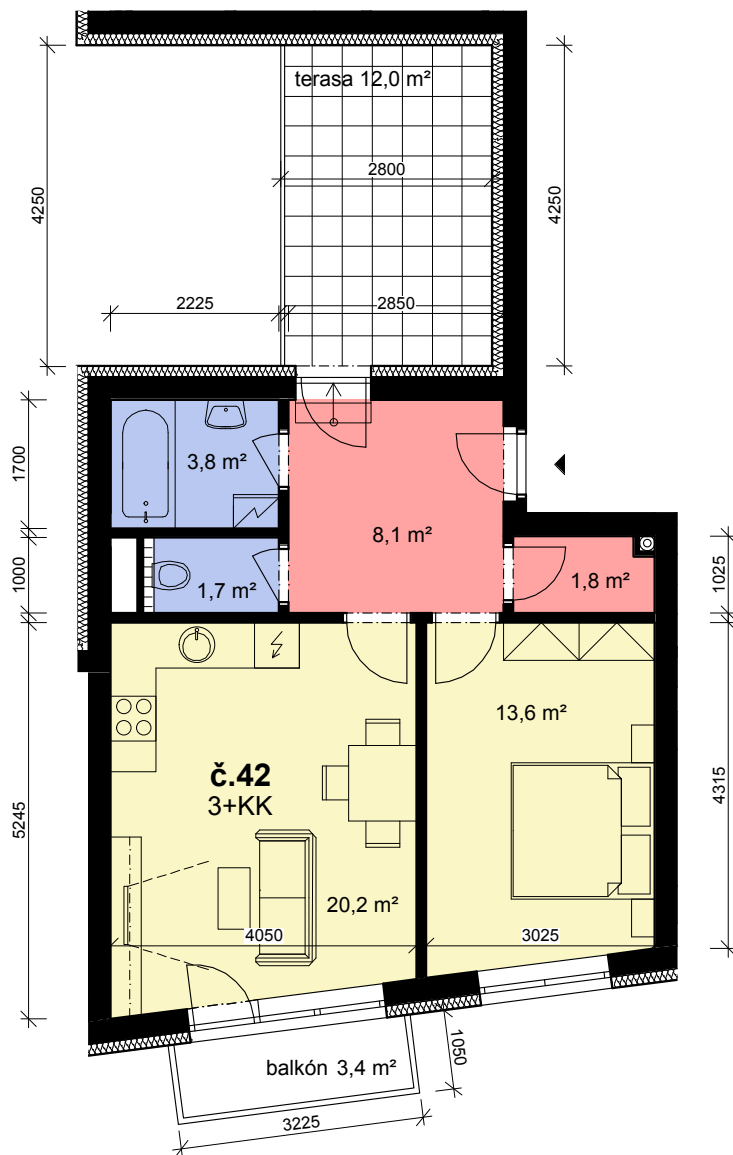

PLOCHA JEDNOTKY

49,2 m<sup>2</sup>


BALKÓN/ TERASA

3,4 m<sup>2</sup>/ 12,0 m<sup>2</sup>

Celková plocha jednotky dle zákona č. 89/2012


51,7 m<sup>2</sup>

(Plocha včetně půdorysné plochy všech konstrukcí uvnitř jednotky bez plochy balkónu)

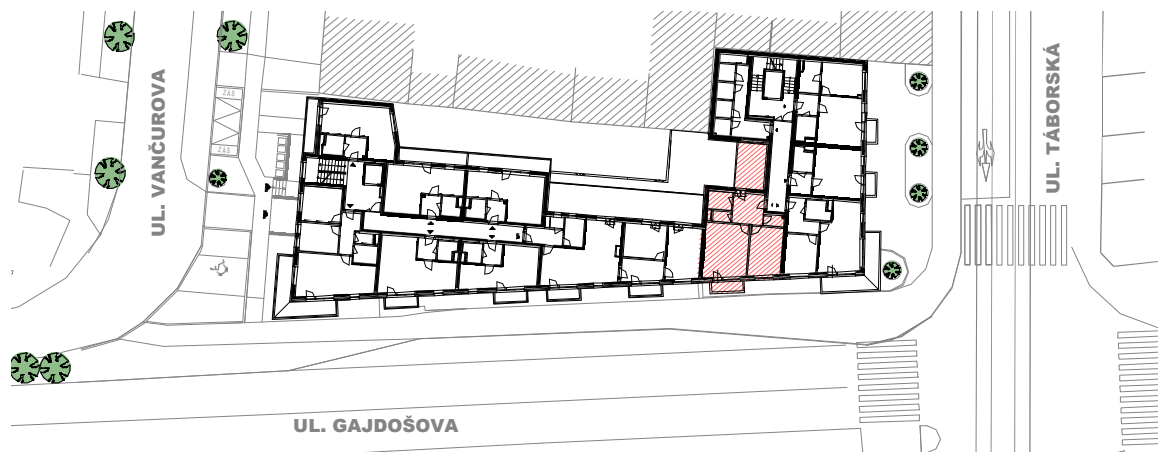

Vybavení nábytkem je pouze ilustrativní a není součástí ceny jednotky. Tento list není podrobným stavebním výkresem a možnost určitých odchylek od skutečného provedení je vyhrazena.

Veškerá hmotná i duševní vlastnická práva k projektu, jakož i k tomuto materiálu, náleží prodávajícímu.

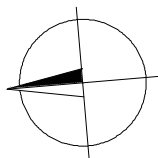

REZIDENCE GAJDOŠOVA

JEDNOTKA č.42 (UBYTOVACÍ JEDNOTKA 4.4), 2+KK